


Օձպսւծ Խսմ.





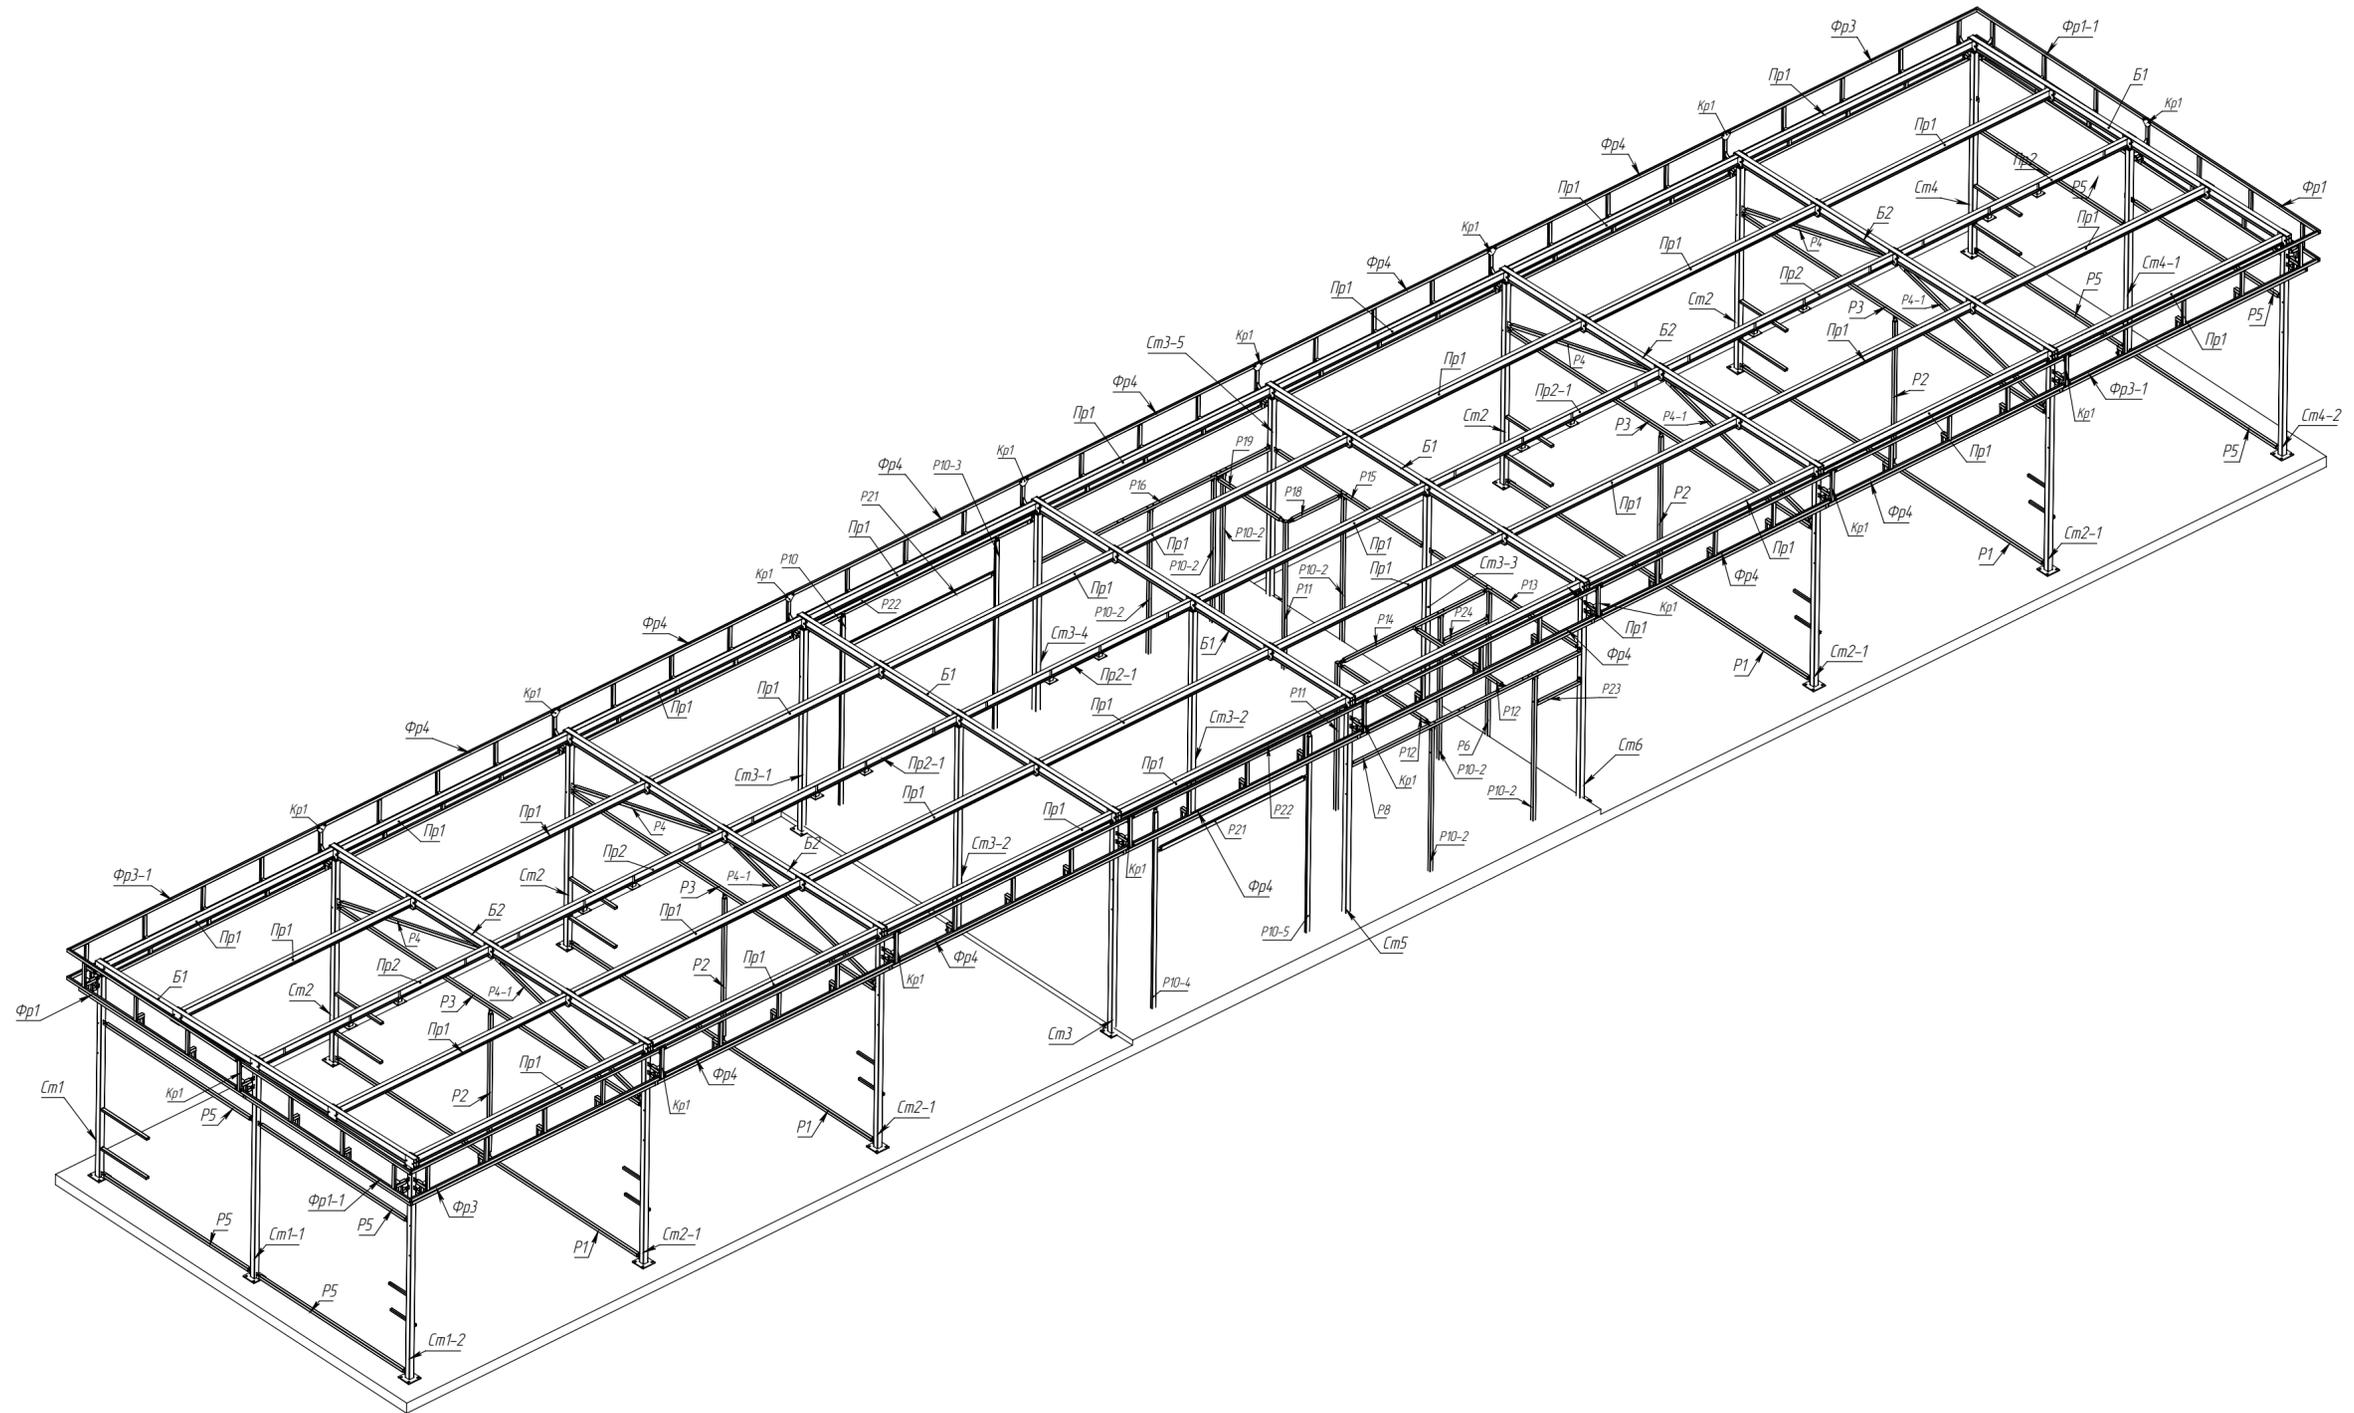


Перв. примен.
Справ. №
Подпись и дата
Инов. № дубл.
Взам. инв. №
Подпись и дата
Инов. № подл.


Изм.	Лист	№ докум.	Подп.	Дата
Мойка 4				

Мойка (Балканская)


Копировал

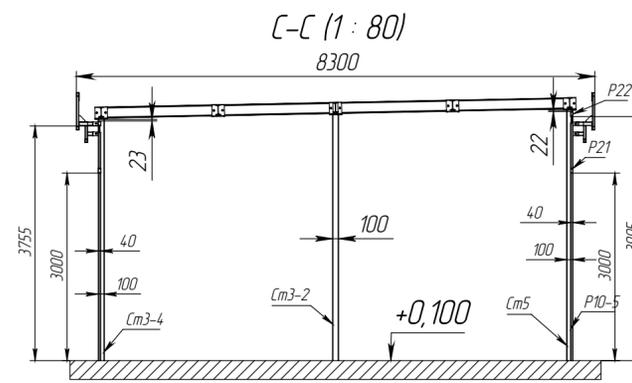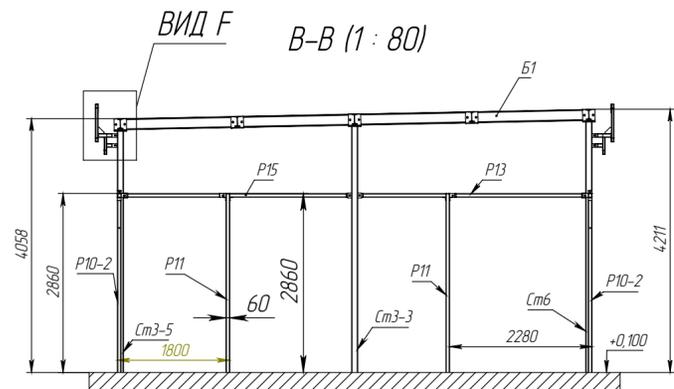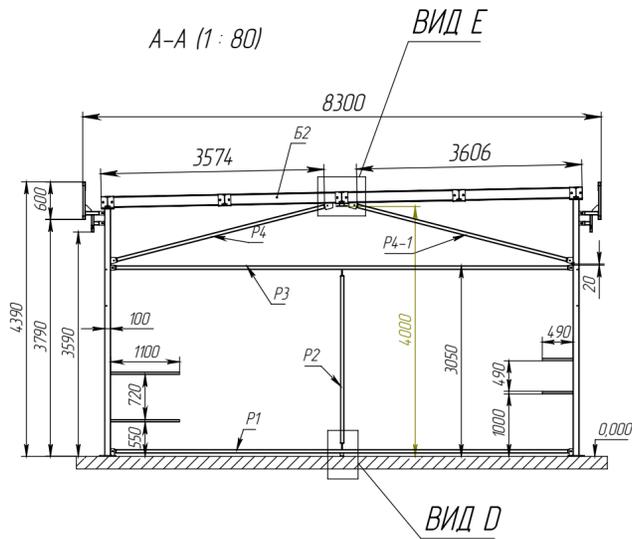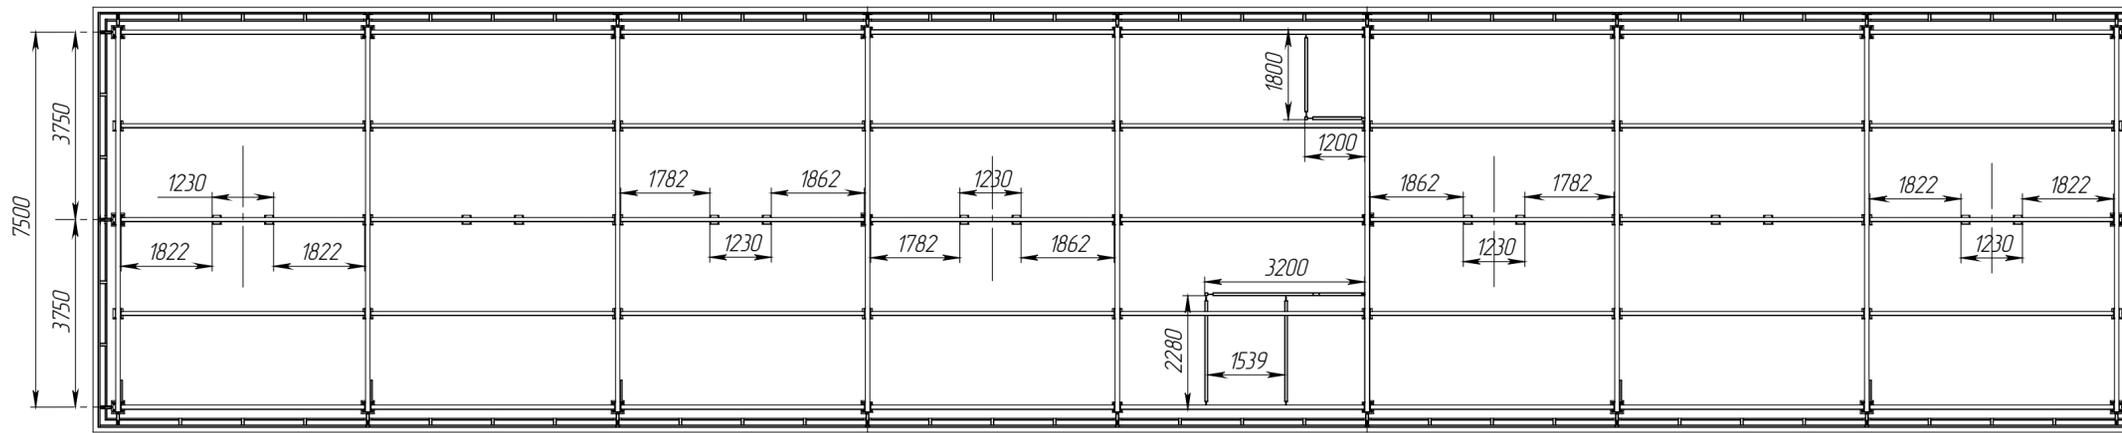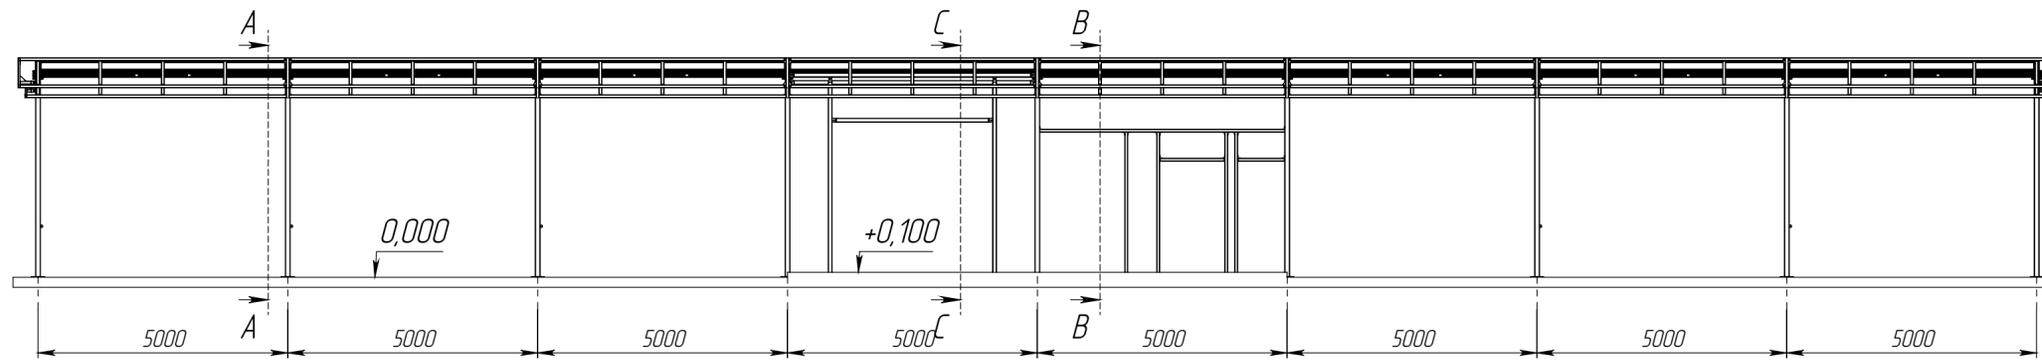


ВИД F (1 : 10)

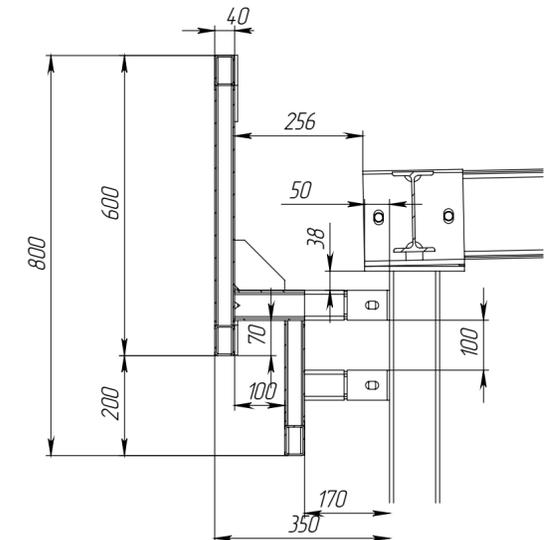

ВИД D (1 : 20)

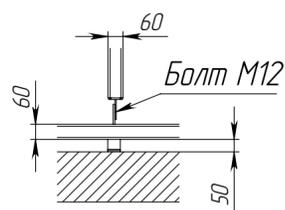


ВИД E (1 : 20)

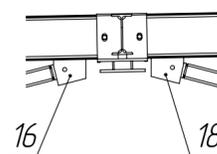


Перв. примен.  
Стр. №


Подпись и дата  
Изм. № дубл.  
Изм. № дубл.  
Взам. инв. №  
Подпись и дата  
Изм. № подл.

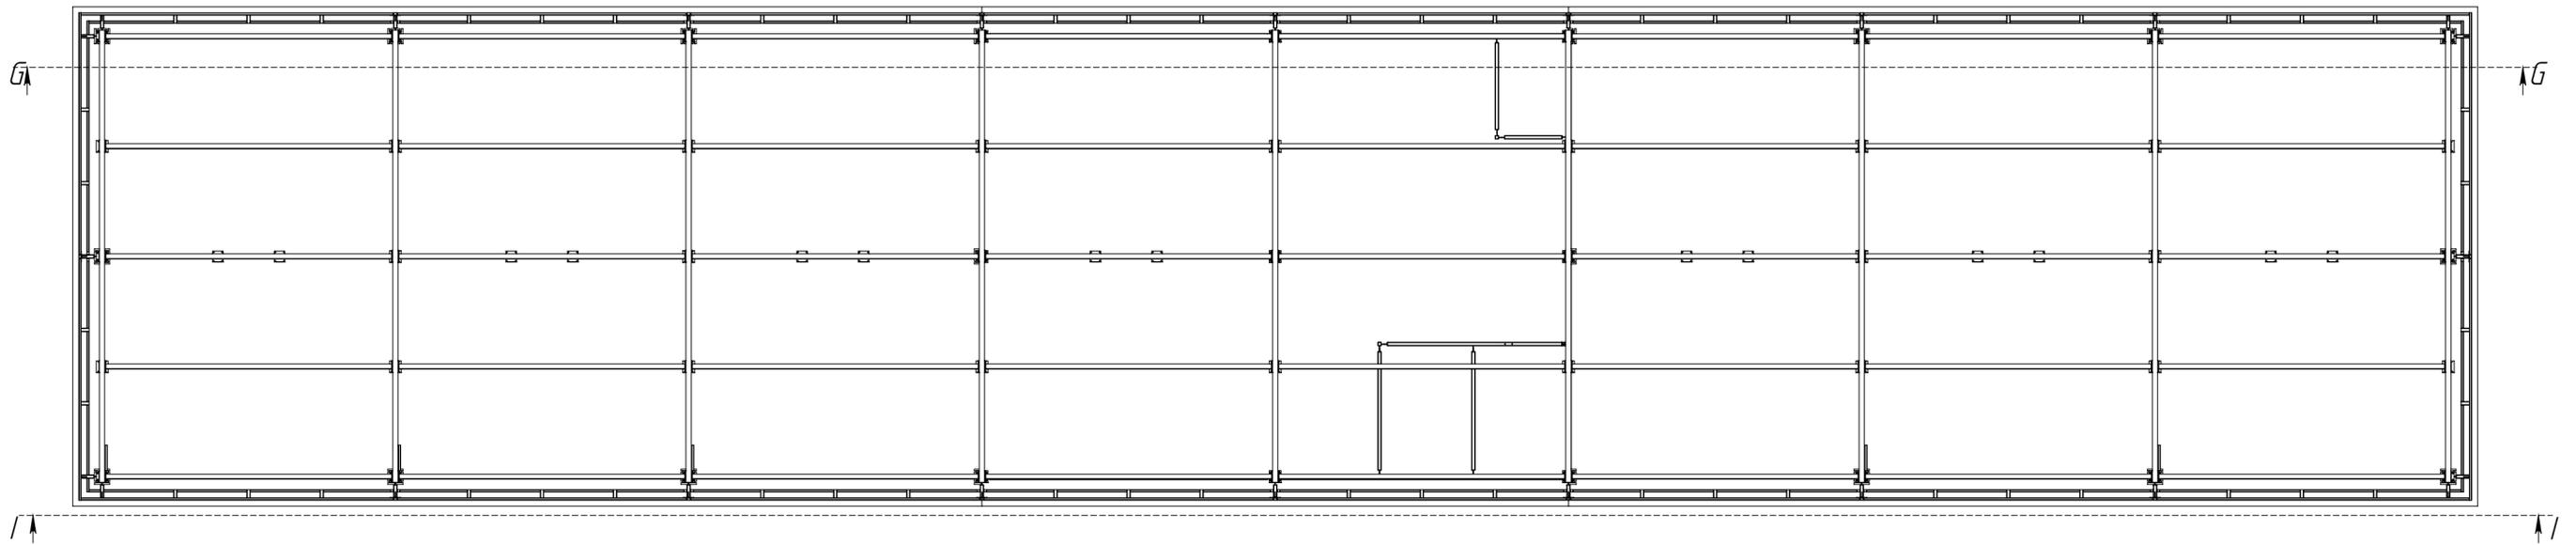

I-I (1 : 80)

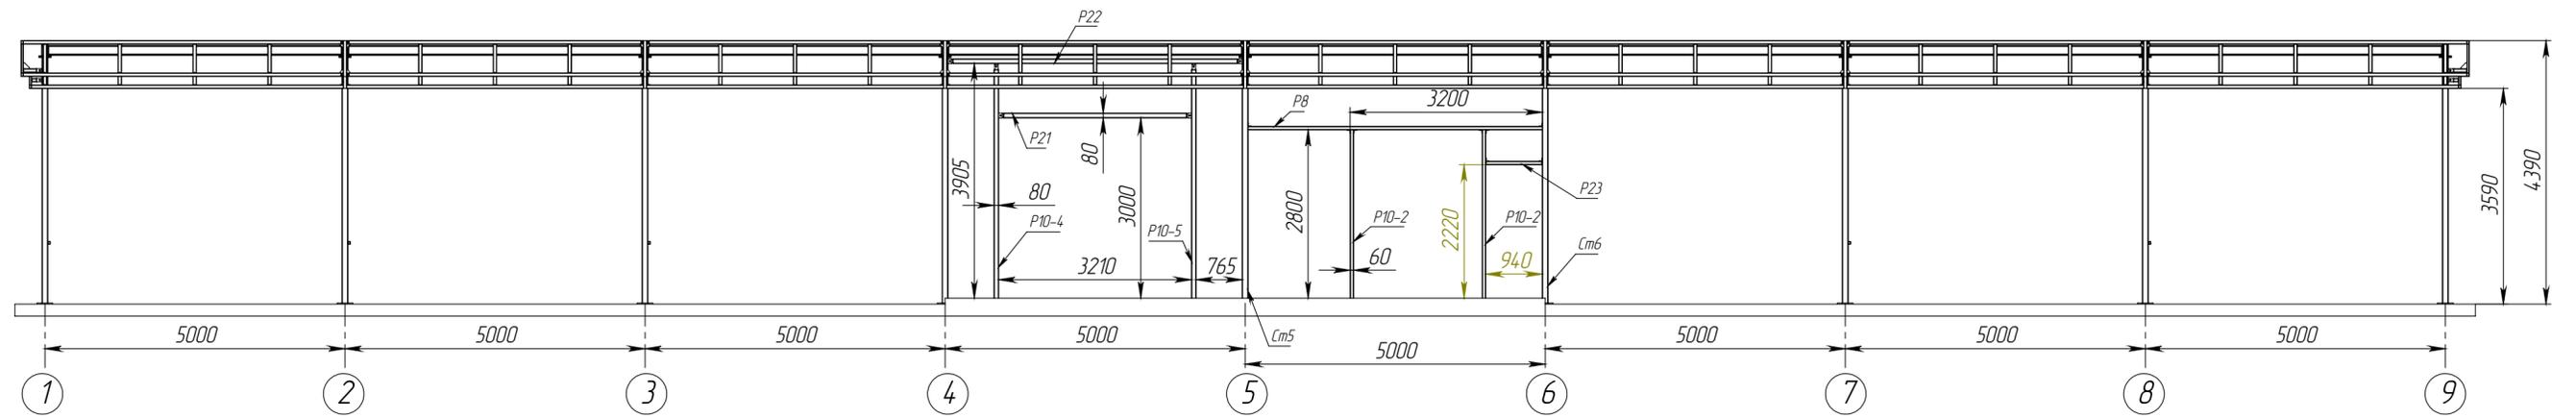

G-G (1 : 80)

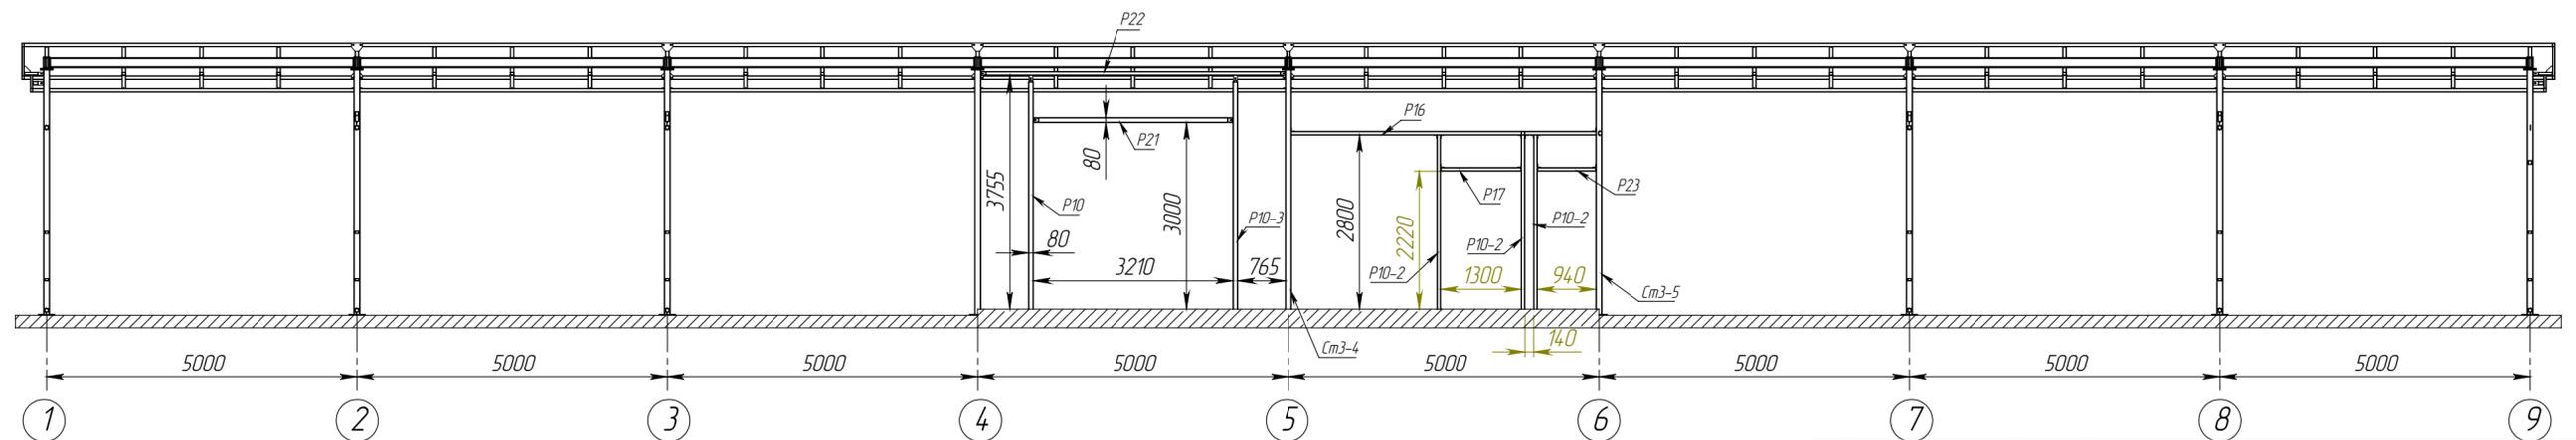


Перв. примен.  
Стр. №  
Подпись и дата  
Изм. № дубл.  
Взам. инв. №  
Подпись и дата  
Изм. № подл.

Изм.	Лист	№ докум.	Подп.	Дата


Мойка(Балканская)

Копировал


# Схема установки стоек

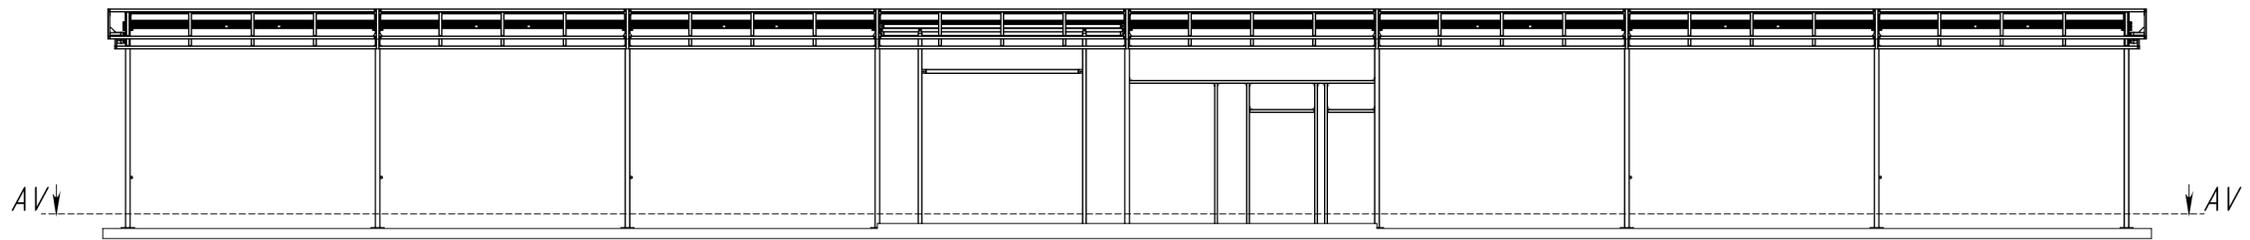


AV-AV (1 : 100)

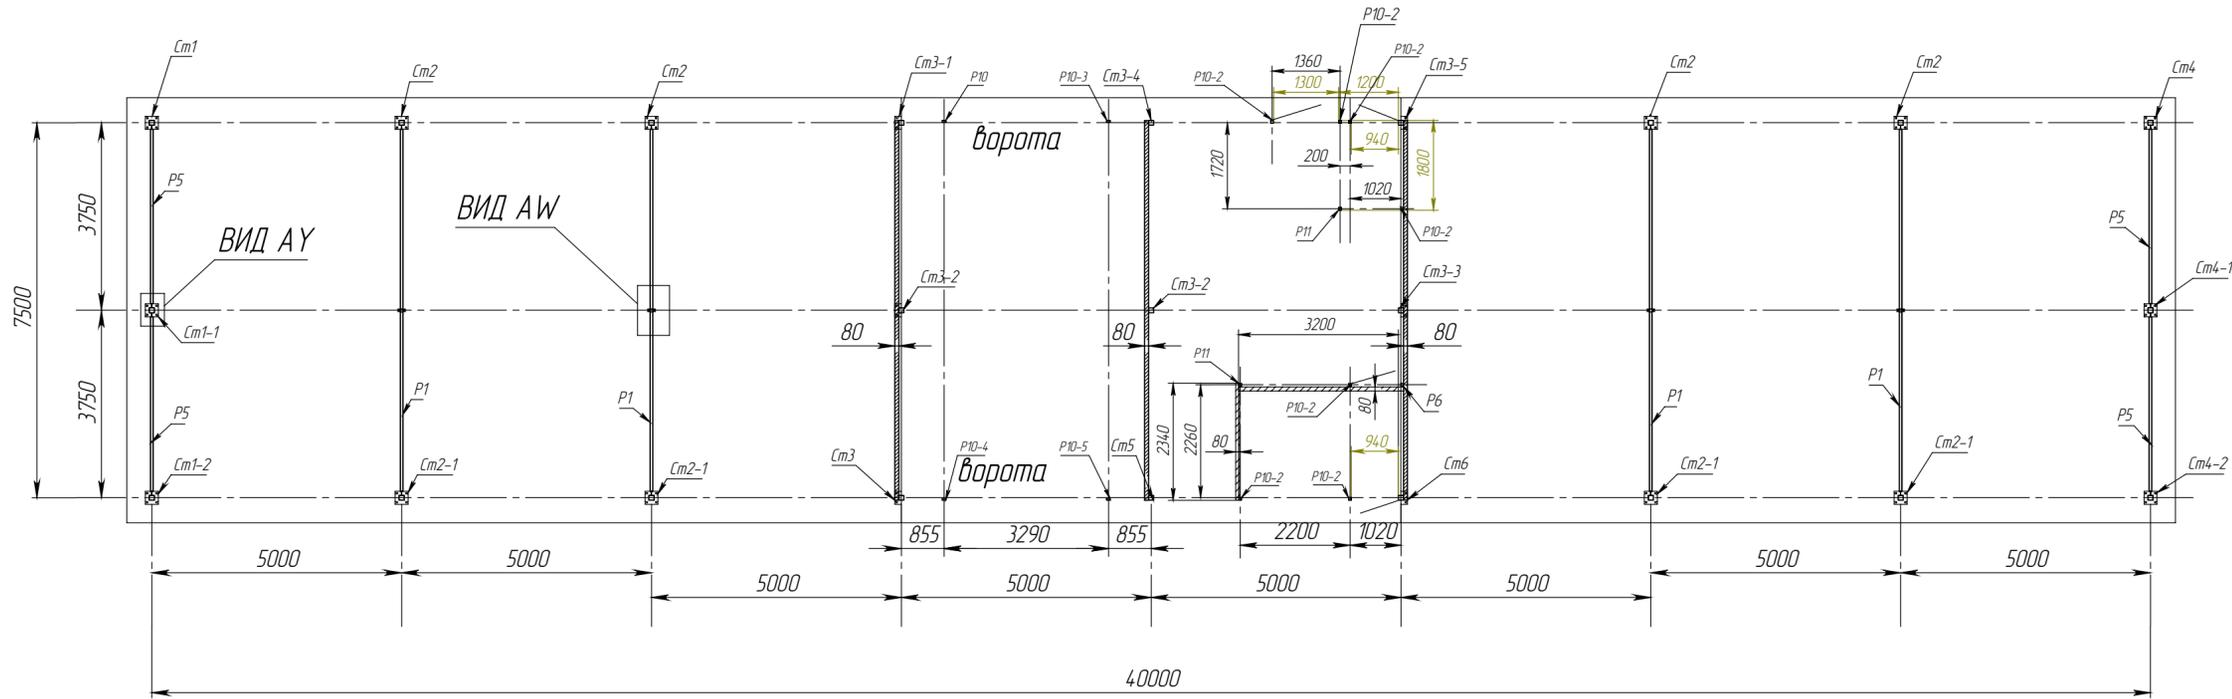

ВИД AW (1 : 10)

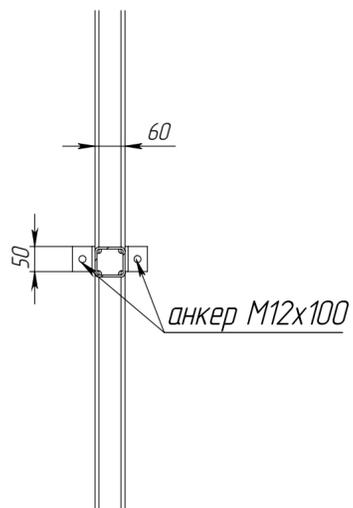

ВИД AY (1 : 10)

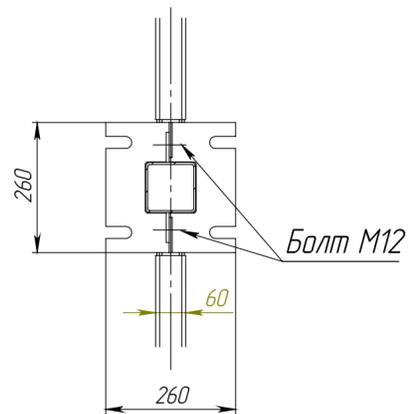

Перв. примен.
Справ. №
Подпись и дата
Инов. № дубл.
Взам. инв. №
Подпись и дата
Инов. № подл.

Изм.	Лист	№ докум.	Подп.	Дата

Мойка (Балканская)

Копировал